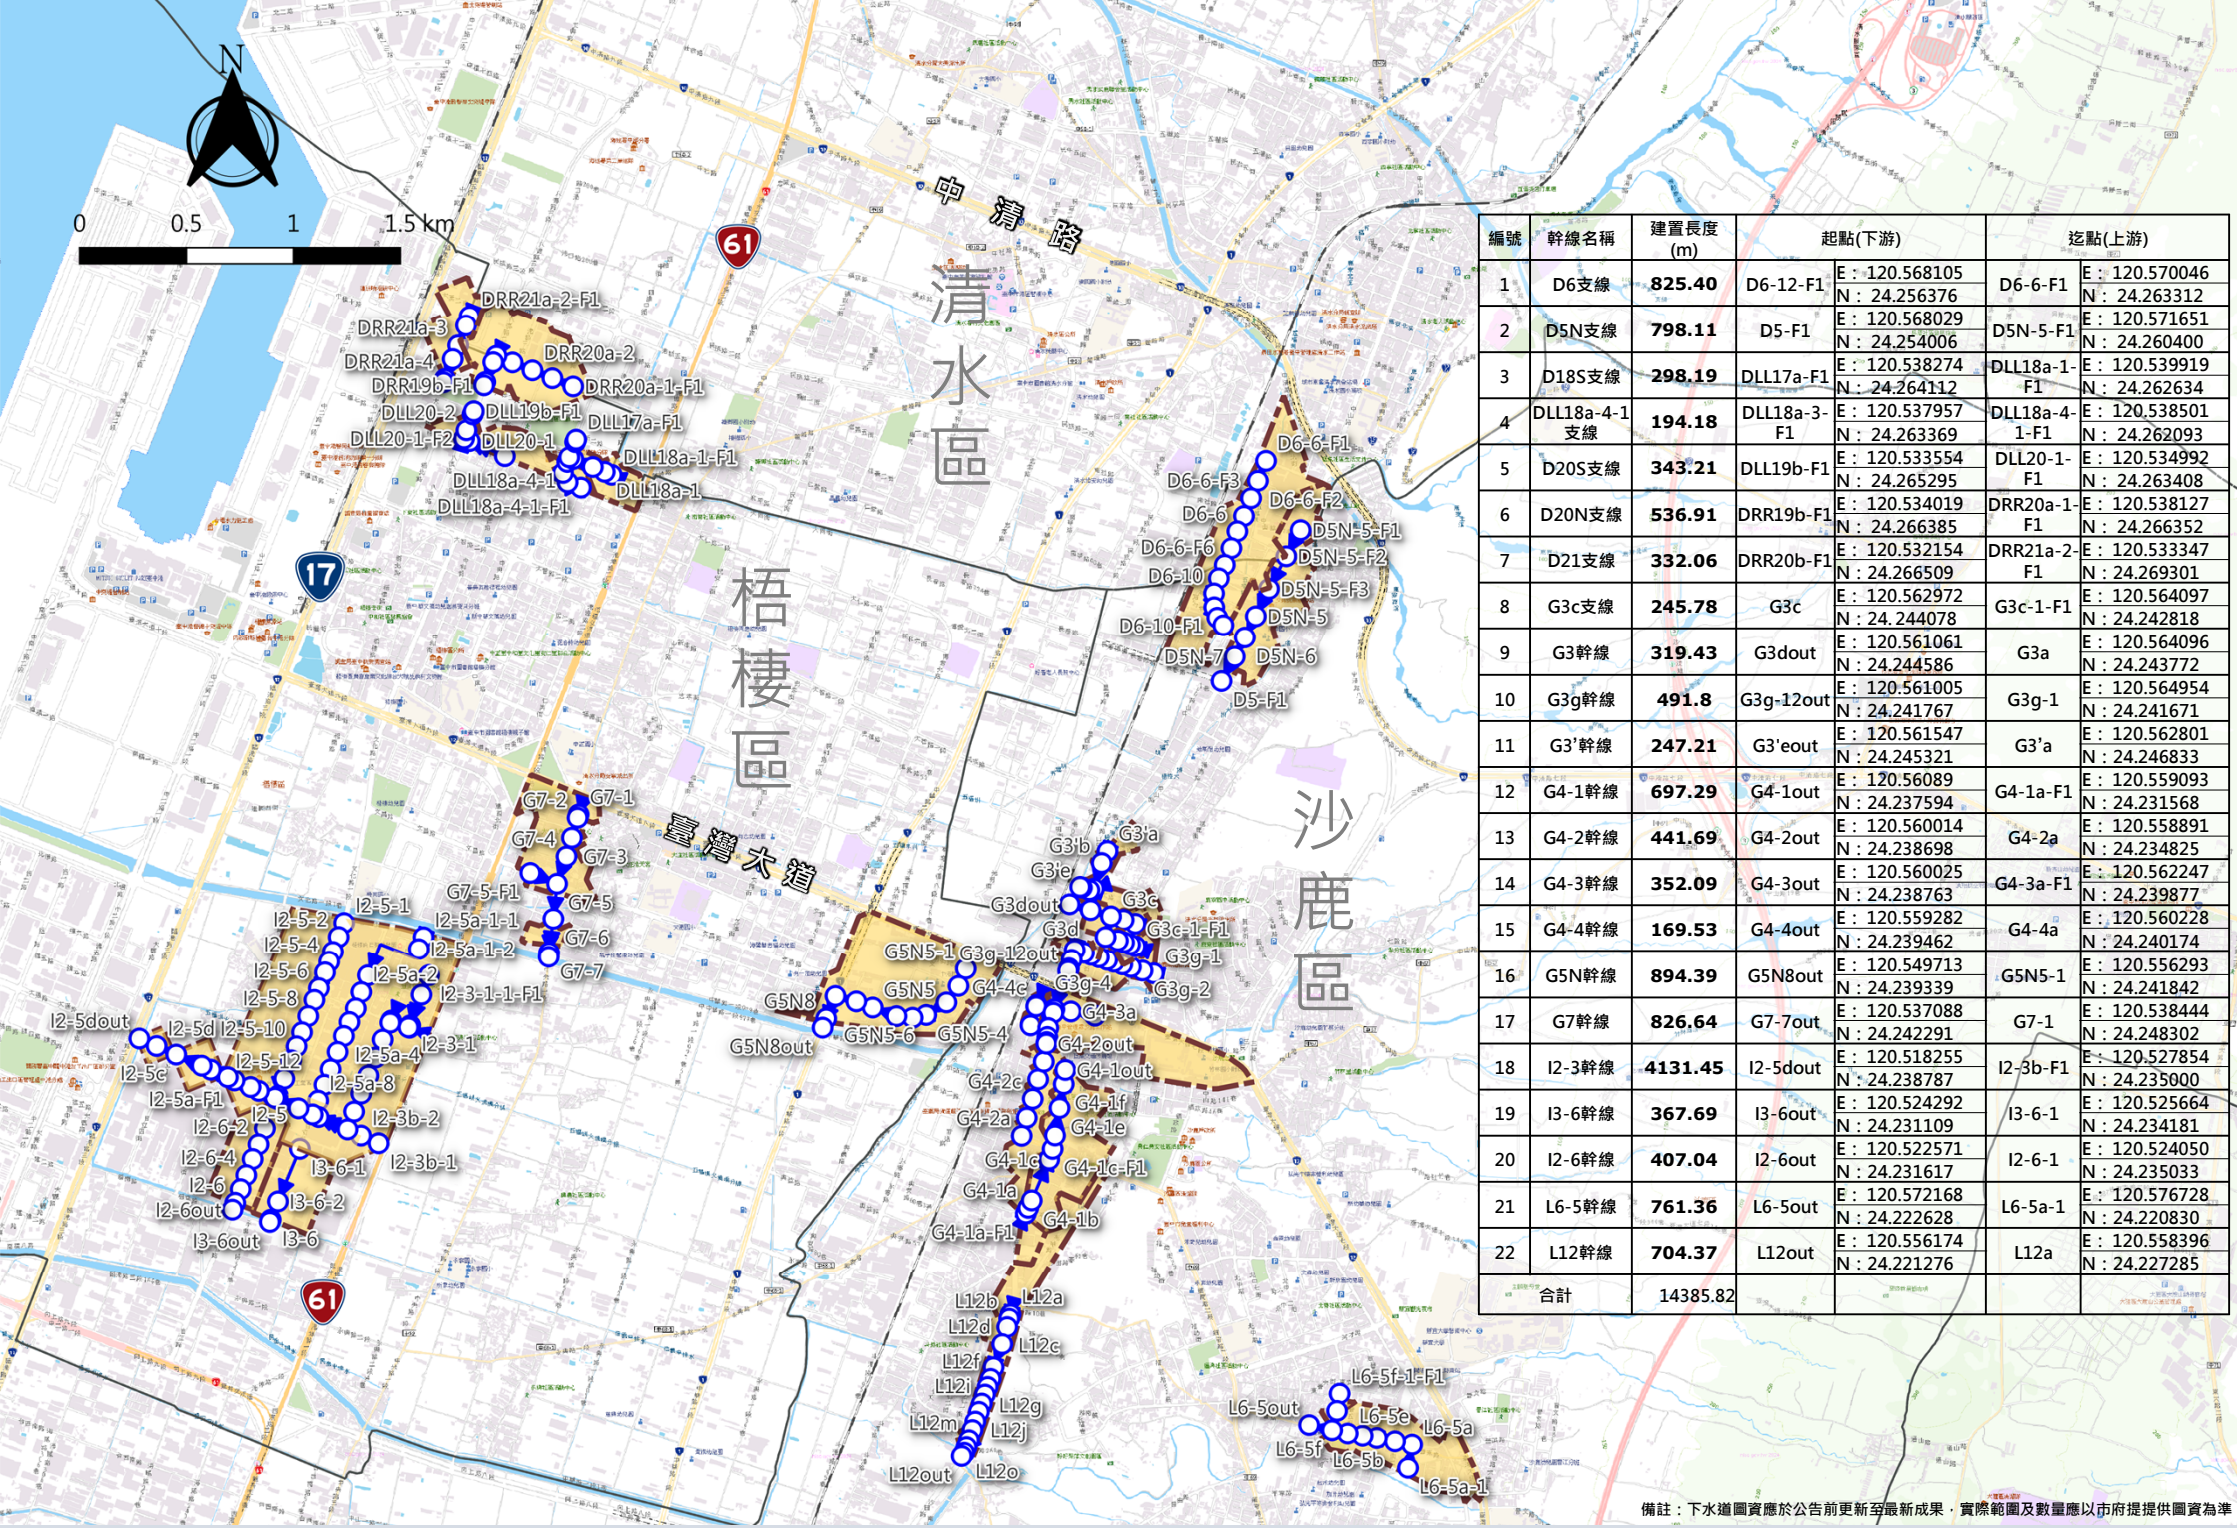

編號	幹線名稱	建置長度(m)	起點(下游)		迄點(上游)	
1	D6支線	825.40	D6-12-F1	E：120.568105 N：24.256376	D6-6-F1	E：120.570046 N：24.263312
2	D5N支線	798.11	D5-F1	E：120.568029 N：24.254006	D5N-5-F1	E：120.571651 N：24.260400
3	D18S支線	298.19	DLL17a-F1	E：120.538274 N：24.264112	DLL18a-1-F1	E：120.539919 N：24.262634
4	DLL18a-4-1支線	194.18	DLL18a-3-F1	E：120.537957 N：24.263369	DLL18a-4-1-F1	E：120.538501 N：24.262093
5	D20S支線	343.21	DLL19b-F1	E：120.533554 N：24.265295	DLL20-1-F1	E：120.534992 N：24.263408
6	D20N支線	536.91	DRR19b-F1	E：120.534019 N：24.266385	DRR20a-1-F1	E：120.538127 N：24.266352
7	D21支線	332.06	DRR20b-F1	E：120.532154 N：24.266509	DRR21a-2-F1	E：120.533347 N：24.269301
8	G3c支線	245.78	G3c	E：120.562972 N：24.244078	G3c-1-F1	E：120.564097 N：24.242818
9	G3幹線	319.43	G3dout	E：120.561061 N：24.244586	G3a	E：120.564096 N：24.243772
10	G3g幹線	491.8	G3g-12out	E：120.561005 N：24.241767	G3g-1	E：120.564954 N：24.241671
11	G3'幹線	247.21	G3'eout	E：120.561547 N：24.245321	G3'a	E：120.562801 N：24.246833
12	G4-1幹線	697.29	G4-1out	E：120.56089 N：24.237594	G4-1a-F1	E：120.559093 N：24.231568
13	G4-2幹線	441.69	G4-2out	E：120.560014 N：24.238698	G4-2a	E：120.558891 N：24.234825
14	G4-3幹線	352.09	G4-3out	E：120.560025 N：24.238763	G4-3a-F1	E：120.562247 N：24.239877
15	G4-4幹線	169.53	G4-4out	E：120.559282 N：24.239462	G4-4a	E：120.560228 N：24.240174
16	G5N幹線	894.39	G5N8out	E：120.549713 N：24.239339	G5N5-1	E：120.556293 N：24.241842
17	G7幹線	826.64	G7-7out	E：120.537088 N：24.242291	G7-1	E：120.538444 N：24.248302
18	I2-3幹線	4131.45	I2-5dout	E：120.518255 N：24.238787	I2-3b-F1	E：120.527854 N：24.235000
19	I3-6幹線	367.69	I3-6out	E：120.524292 N：24.231109	I3-6-1	E：120.525664 N：24.234181
20	I2-6幹線	407.04	I2-6out	E：120.522571 N：24.231617	I2-6-1	E：120.524050 N：24.235033
21	L6-5幹線	761.36	L6-5out	E：120.572168 N：24.222628	L6-5a-1	E：120.576728 N：24.220830
22	L12幹線	704.37	L12out	E：120.556174 N：24.221276	L12a	E：120.558396 N：24.227285
合計		14385.82				

備註：下水道圖資應於公告前更新至最新成果，實際範圍及數量應以市府提供圖資為準

沙鹿、梧棲排水區域(一)範圍圖及公共雨水下水道建置索引